

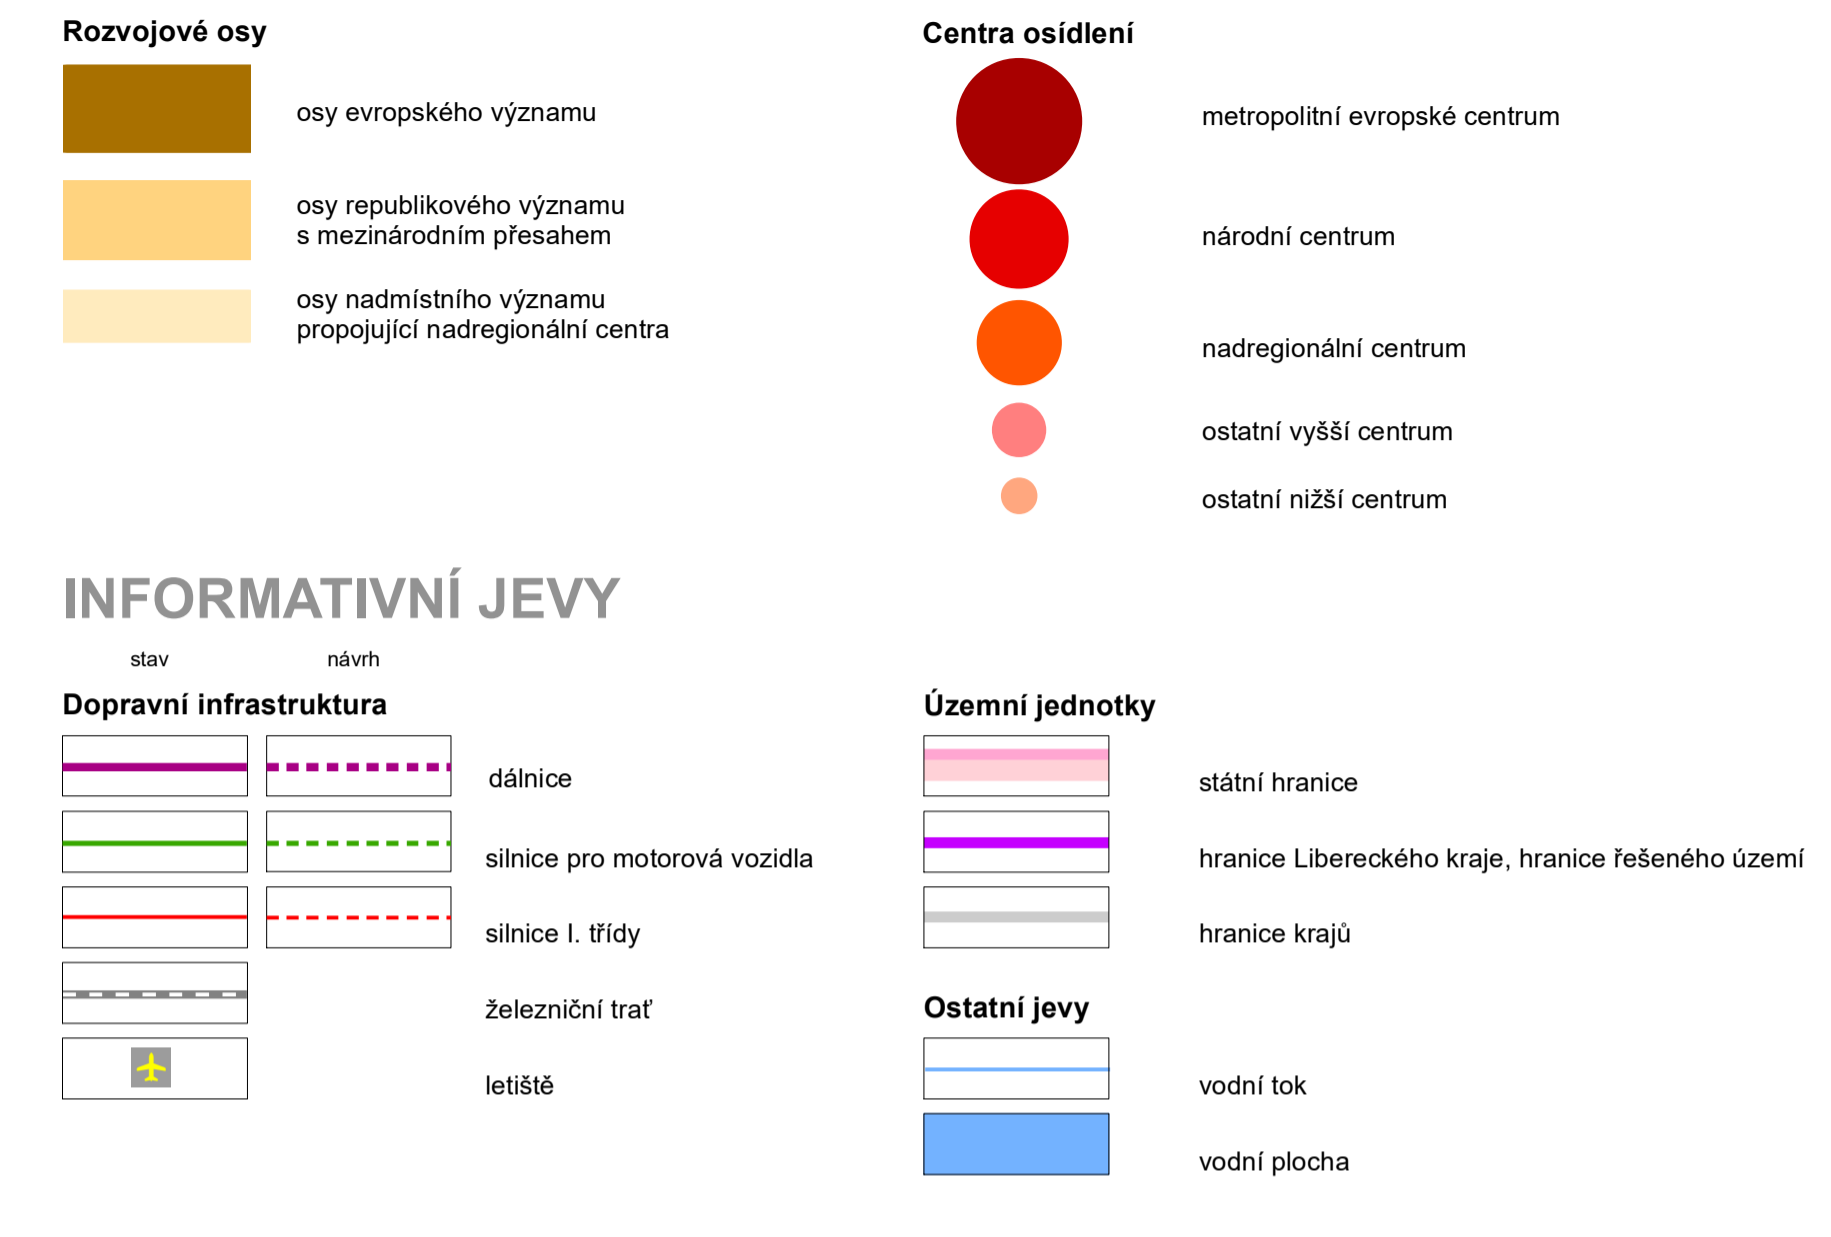


ZÁSADY ÚZEMNÍHO ROZVOJE LIBERECKÉHO KRAJE

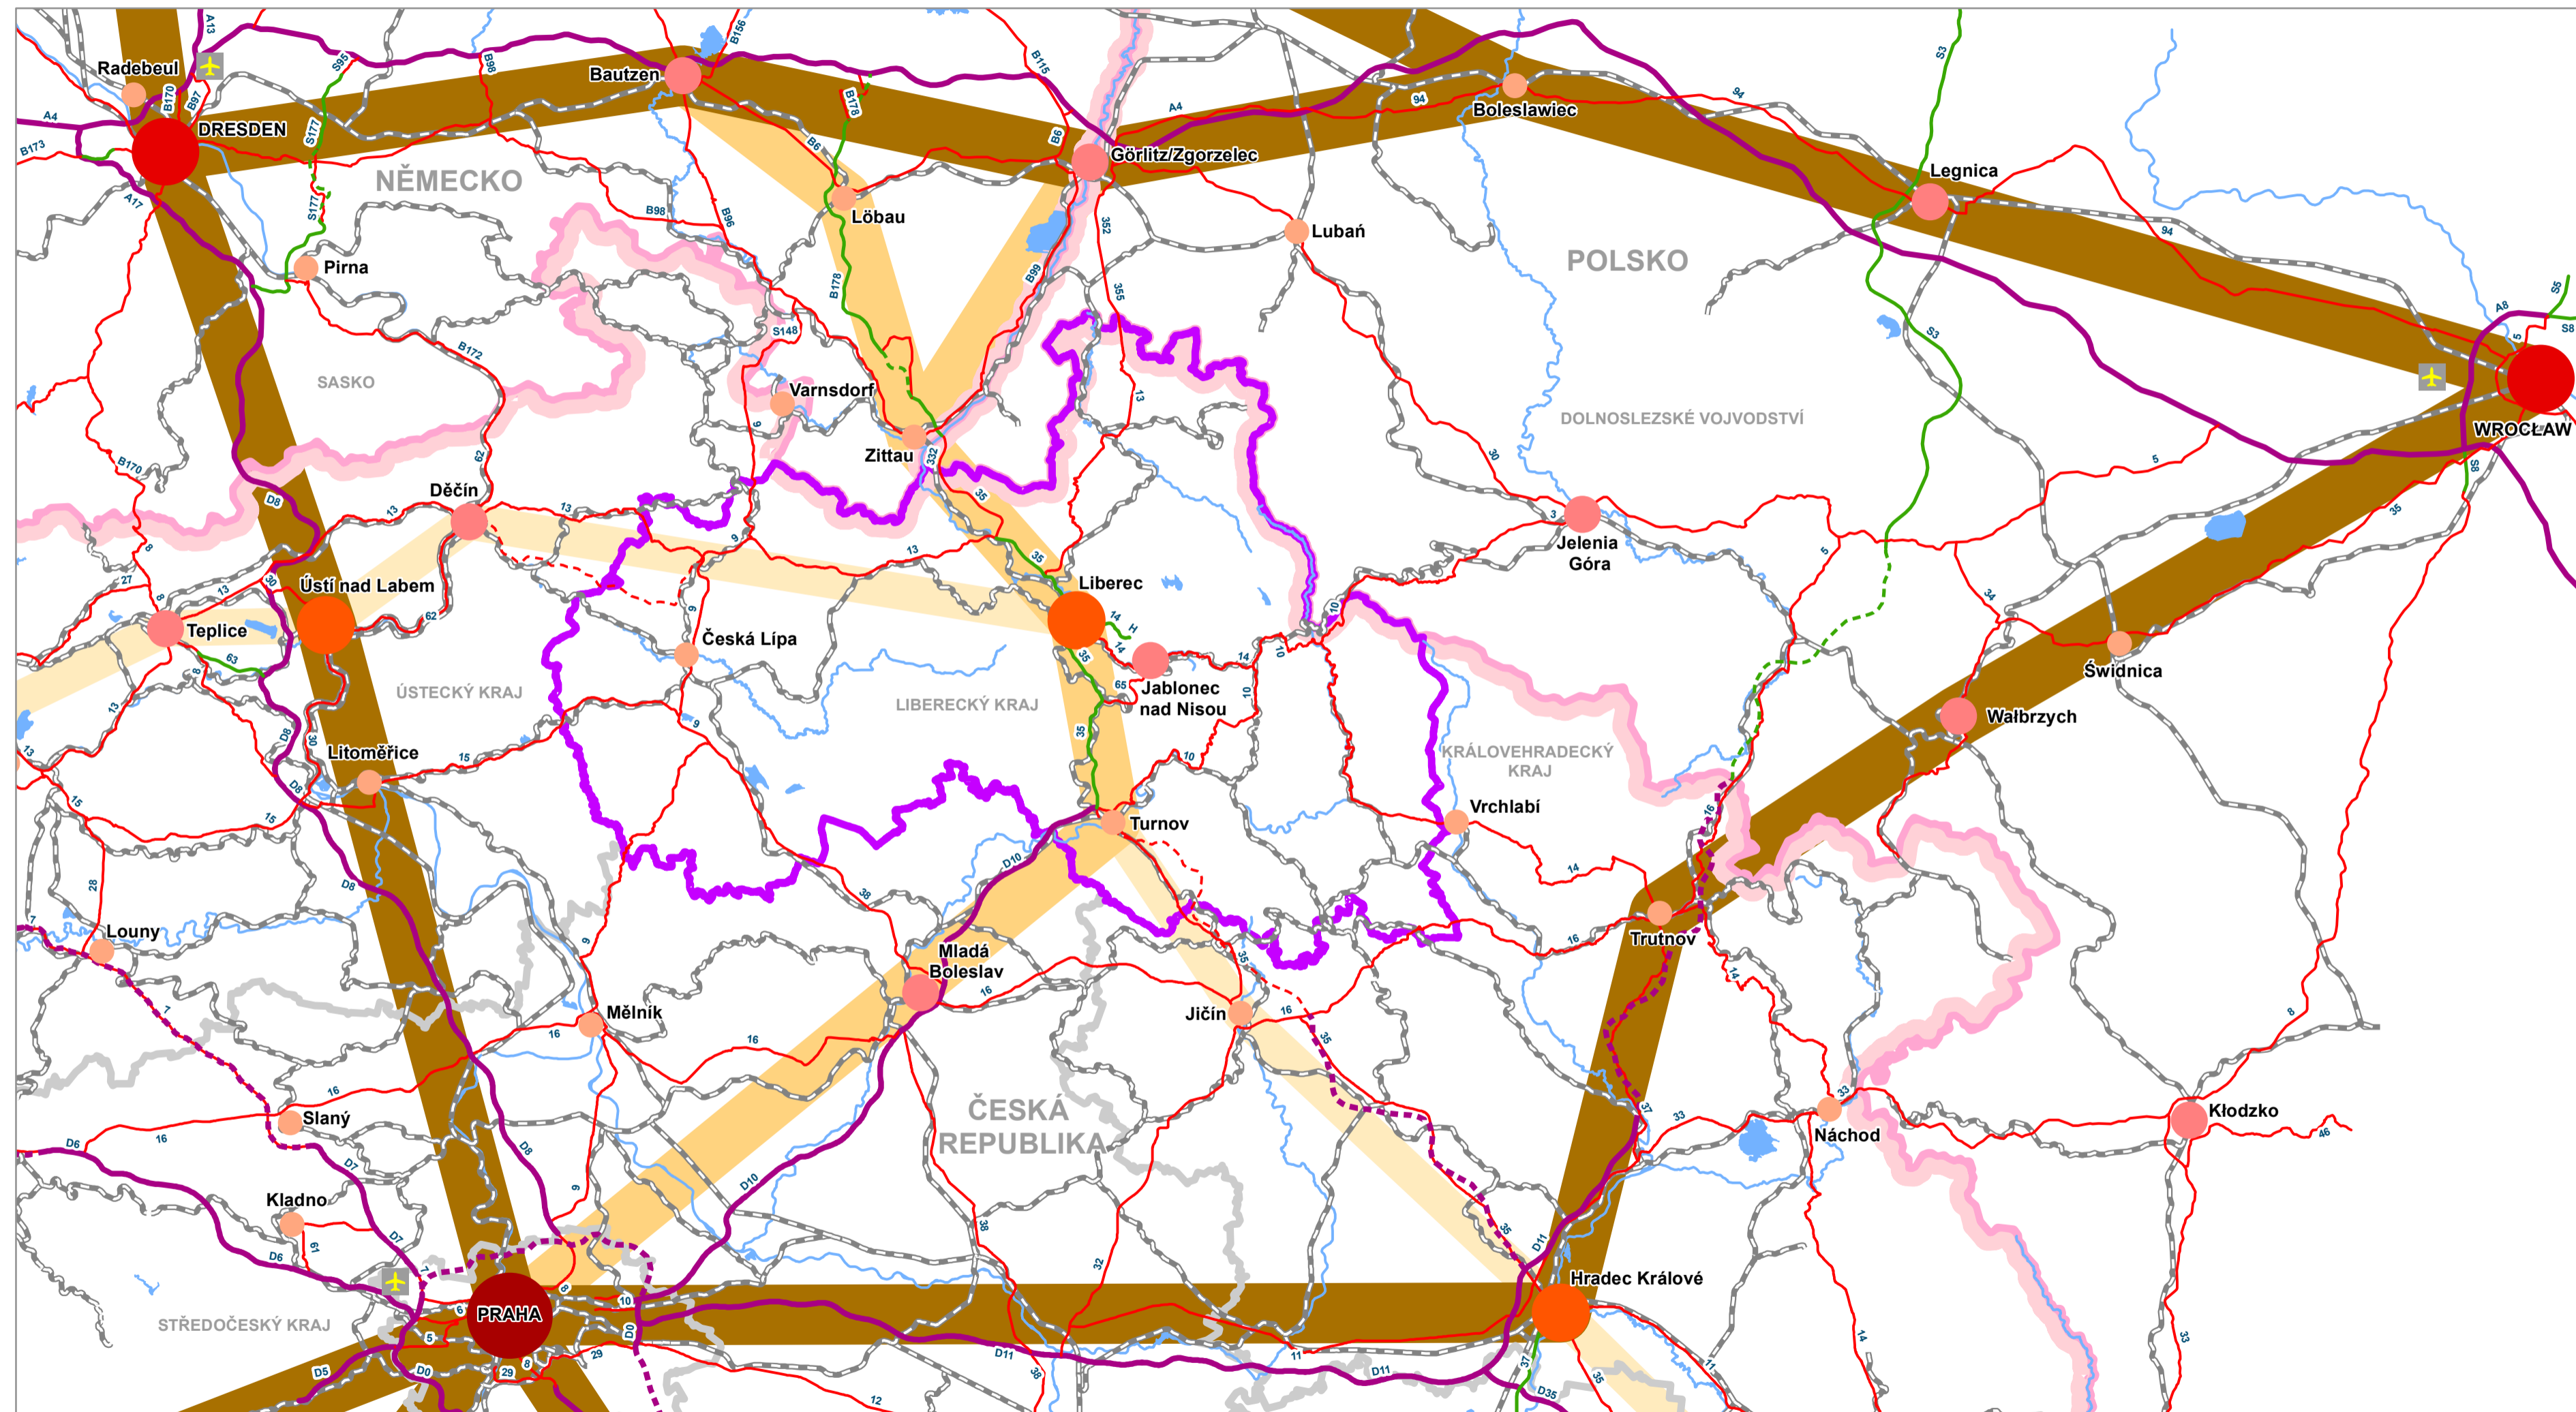

ODŮVODNĚNÍ AKTUALIZACE Č. 2 ZÁSAD ÚZEMNÍHO ROZVOJE LIBERECKÉHO KRAJE

VÝKRES ŠIRŠÍCH VZTAHŮ

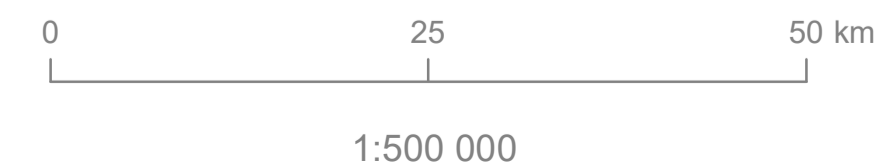

POŘIZOVATEL
KRAJSKÝ ÚŘAD
LIBERECKÉHO KRAJE
ODBOR ÚZEMNÍHO PLÁNOVÁNÍ
A STAVEBNÍHO ŘÁDU

ZHOTOVITEL
AKTUALIZACE Č. 2
ZÁSAD
ÚZEMNÍHO
ROZVOJE
LIBERECKÉHO
KRAJE
Institut regionálních informací, s.r.o.
IRI

ING. ARCH. MICHAL HADLAČ
autorizační razítko

ČÍSLO VÝKRESU
7
DATUM
01/2023